


Plattdatum: 18.07.25 0,745m x 0,297m = 0,23m²

Zeichnung: BBP-1000_Erschließungsplan_Satzung
Projekt: Z1.07.0.09_Plotdatei: BBP-1000_Büdenhof_Satzung.PLT

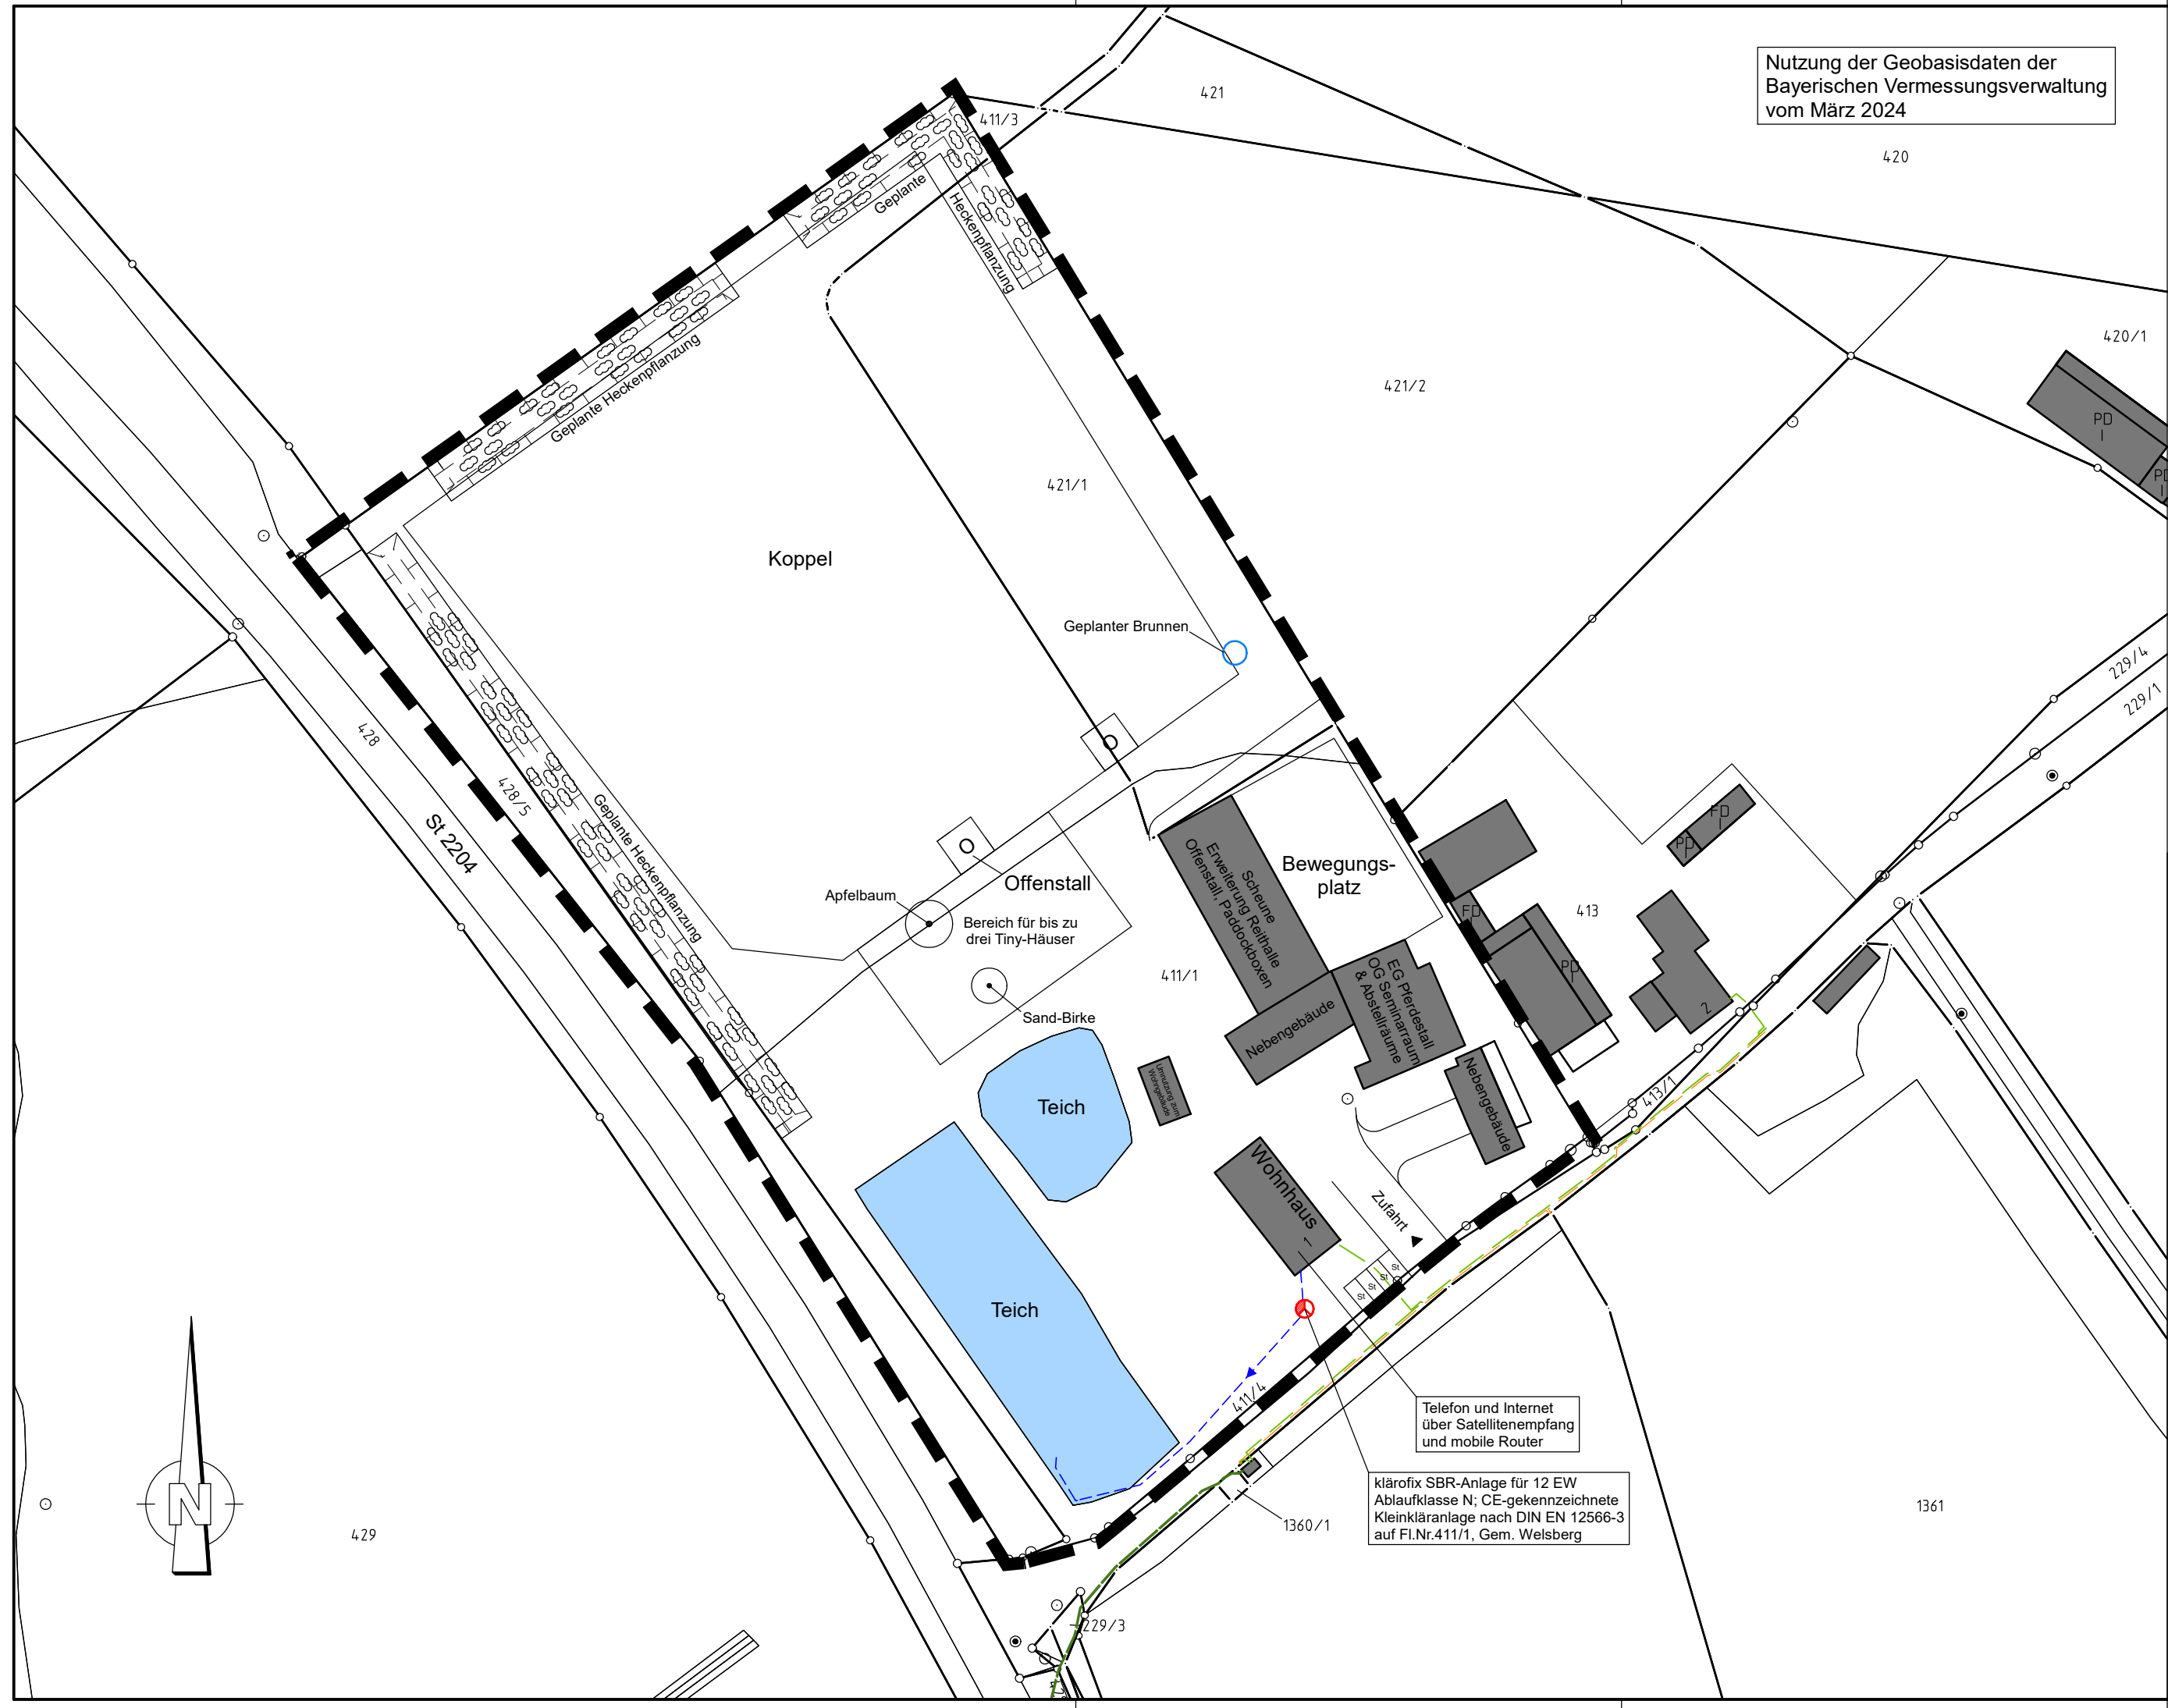

Nutzung der Geobasisdaten der Bayerischen Vermessungsverwaltung vom März 2024

Zeichenerklärung

Versorgungseinrichtungen

- vorhanden

geplant
- Stromkabel Mittelspannung


Stromkabel Niederspannung

Stromkabel Beleuchtung

Geplanter Brunnen

Geplante Kleinkläranlage

Überlauf in den Teich

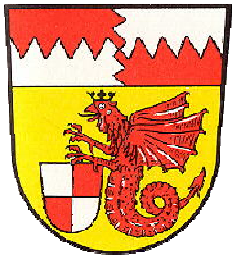

Gemeinde Itzgrund
Landkreis Coburg

Vorhabenbezogener
Bebauungsplan
mit integriertem Grünordnungsplan
"Büdenhof"
Vorhaben- und Erschließungsplan

SATZUNG

Maßstab 1 : 1000

Entwurfverfasser:

Kittner & Weber
Ingenieurbüro GmbH
Tel. 09562/98009-0
Fax. 09562/98009-25
Herzogstraße 7 - 96242 Sonnefeld

Barbara Lauterbach
Dipl. Ing. Landespflege (Univ.)
Birklesweg 7
OT Hassenberg
96242 Sonnefeld

	Datum:	lt. Beschluss vom:	gez.:	gepr.:
Aufgestellt, den	13.09.2023	13.09.2023	C.G.	U.W.
1. Änderung	16.10.2024	16.10.2024	C.G.	U.W.
2. Änderung	30.07.2025	30.07.2025	C.G.	U.W.
3. Änderung				